


29 Luglio - 18 Agosto 2016

Invito alla creatività

# IO CENTRO! A Chiari | LABORATORI IN VETRINA

**ALLEGATO A**\_inquadramento dell'area del centro storico

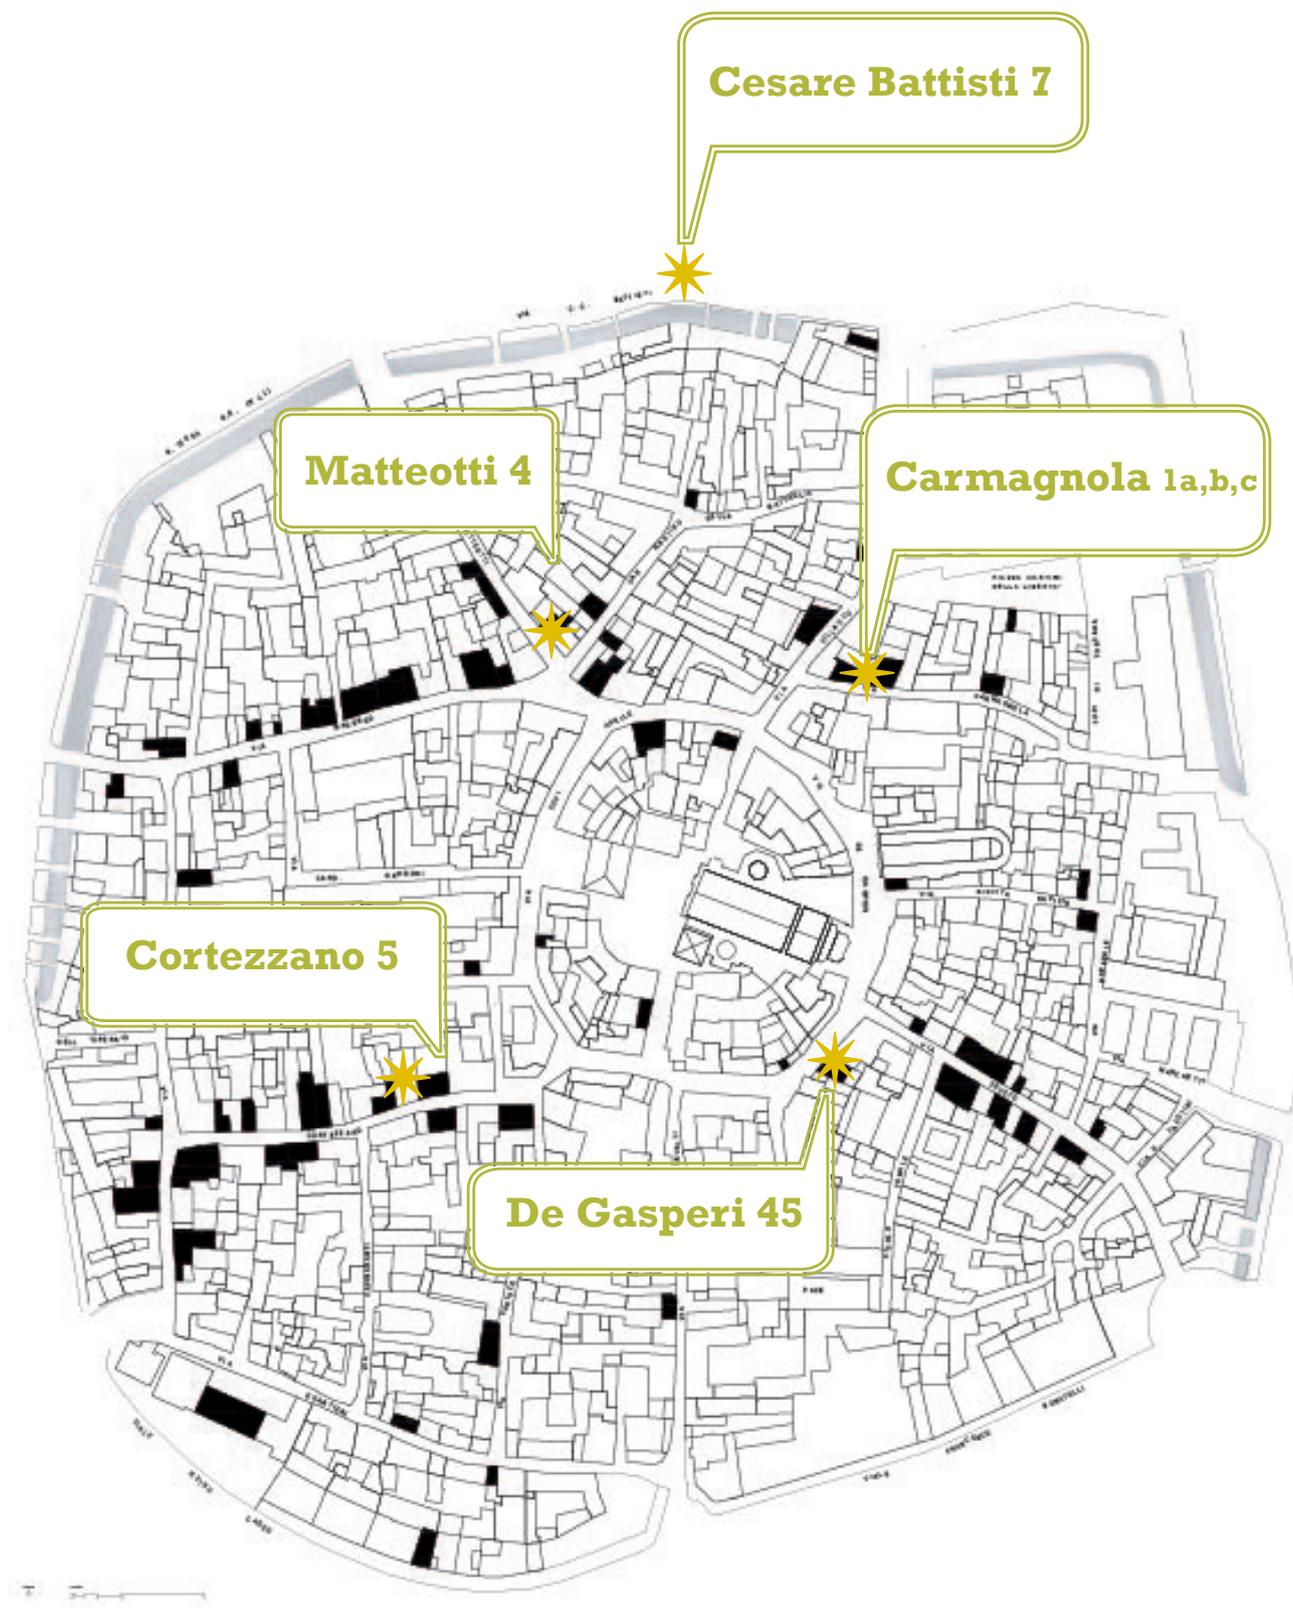

29 Luglio - 18 Agosto 2016

Invito alla creatività

## IO CENTRO! A Chiari | LABORATORI IN VETRINA

**ALLEGATO A**\_inquadramento dell'area del centro storico

### VIA MATTEOTTI 4


Negozio: Via Matteotti 4

Proprietario: Sig. Cittadini Santino

Superficie: 43 mq (piano terra), 20 mq (cantina)

Altezza: 2.85 m

Servizi: allaccio luce, riscaldamento, wc, ingresso disabili

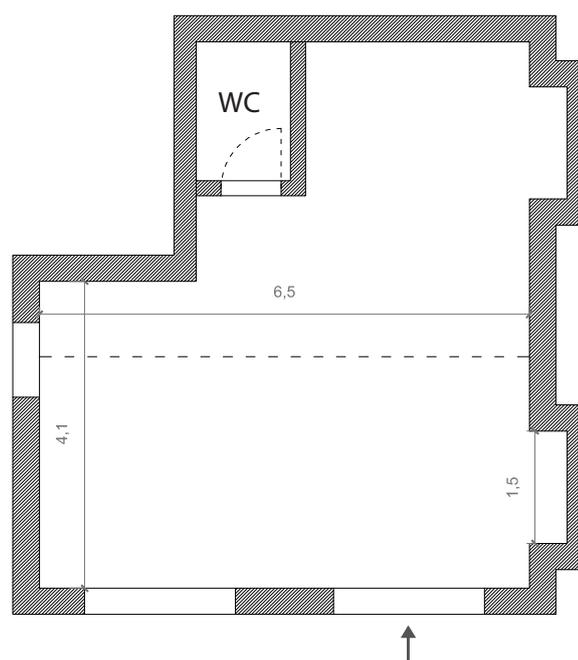

Negozio



Cantina

# VIALE CESARE BATTISTI 7


Negozi: Viale Cesare Battisti 7

Proprietario: Sig.ra Alebardi Luisa

Superficie: 76 mq

Altezza: 2.7 m

Servizi: allaccio luce, riscaldamento wc, ingresso disabili

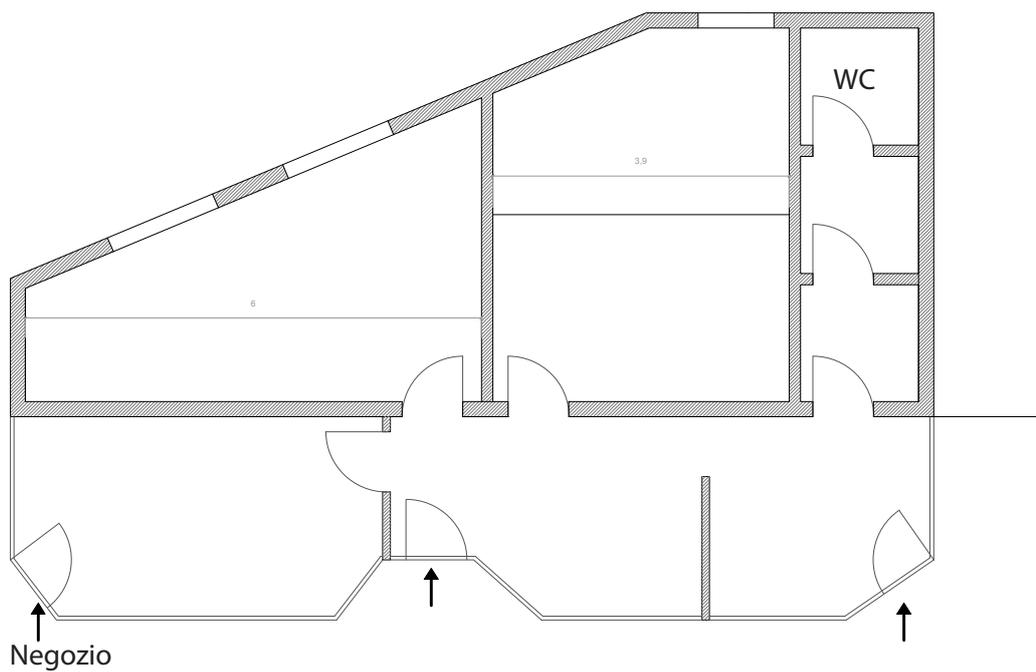

## VIA DE GASPERI 45


Negozio: Via De Gasperi 45

Proprietario: Sig. Molina Alessandro

Superficie: 55 mq circa

Altezza: 3 m

Servizi: ingresso disabili

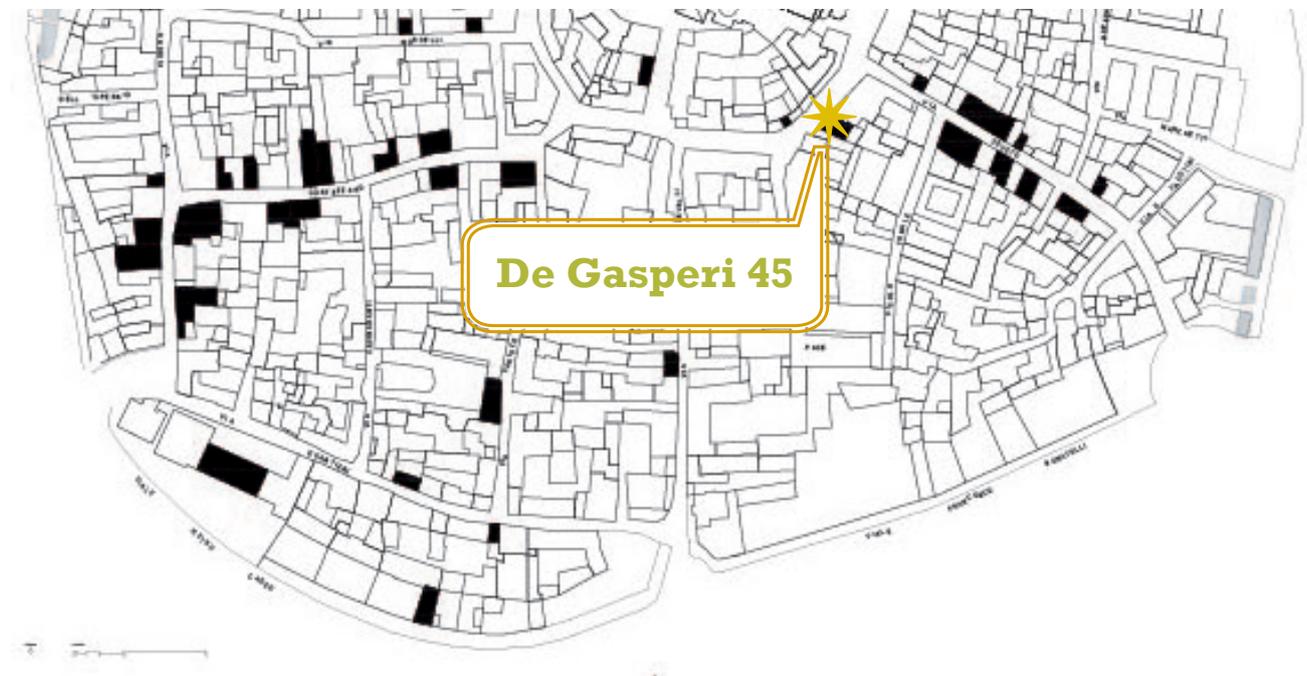

# VIA CARMAGNOLA 1a,b,c


Negozi: Via Carmagnola 1a,b,c

Proprietario: Sig. Mozzon Ermete

Superficie: 62 mq (piano terra), 60 mq (interrato), tot 122 mq

Altezza: 3.3 m (piano terra), 2.7 m (interrato)

Servizi: allaccio luce, wc, ingresso disabili

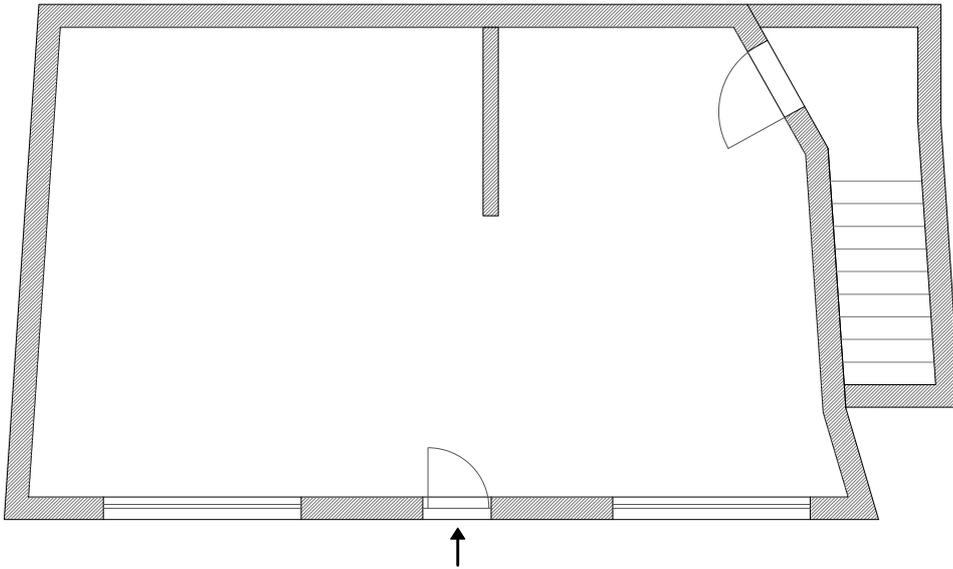

Negozi



Interrato

Scala 1:100

## VIA CORTEZZANO 5

Negozio: Via Cortezzano 5

Proprietario: Sig. Massetti

Superficie: 55 mq circa(piano terra),  
40 mq (soppalco), 40 mq (cortile) tot  
135 mq

Altezza: 4 m

Servizi: ingresso disabili

