

**INVITO ALLA CREATIVITÀ
M A D E I N M A G E
27 SETTEMBRE -29 OTTOBRE 2010**


**ALLEGATO C_ pianta, sezioni, prospetti
scala 1:100 e riproduzione 3D**



- CANALIZZAZIONE VERTICALI ESALAZIONI
- cappa esalazione lavastoviglie
 - cappa fiamma libera
 - cappa esalazione macchina caffè
 - locali ciechi esalazione naturale 1/40 superficie locale
 - esalazione servizi igienici


A spazi per laboratori
B magazzini
C bagni
D rampa e scale accesso

60m x 30m = 1.800 mq slp
1.700 mq atelier + 100mq magazzini

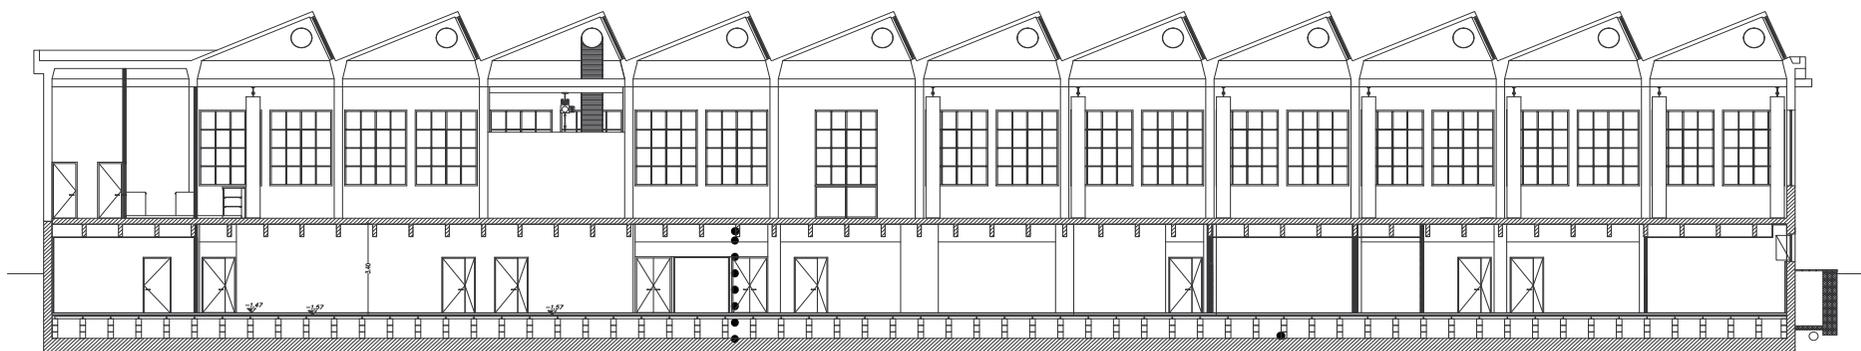

MADE IN MAGE


è un progetto di riuso temporaneo dedicato a **INCUBATORE** per la moda e design sostenibile. Luogo di lavoro per avviare il proprio atelier, laboratorio, studio. Con il supporto di un soggetto gestore e facilitatore che farà da intermediario con la proprietà pubblica ed organizzerà momenti di visibilità ed apertura al pubblico comuni, come pure un supporto all'avvio della propria attività professionale.

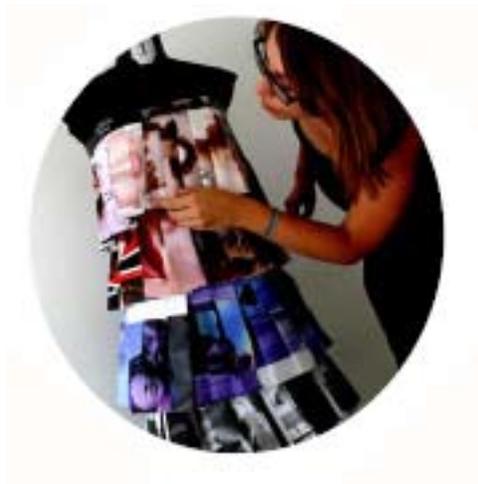


1 piano: MADE IN MAGE
atelier , laboratori , spazi studio
moda e design sostenibile

piano sopraterra:
Scuola Achille Grandi
corsi e laboratori gastronomia



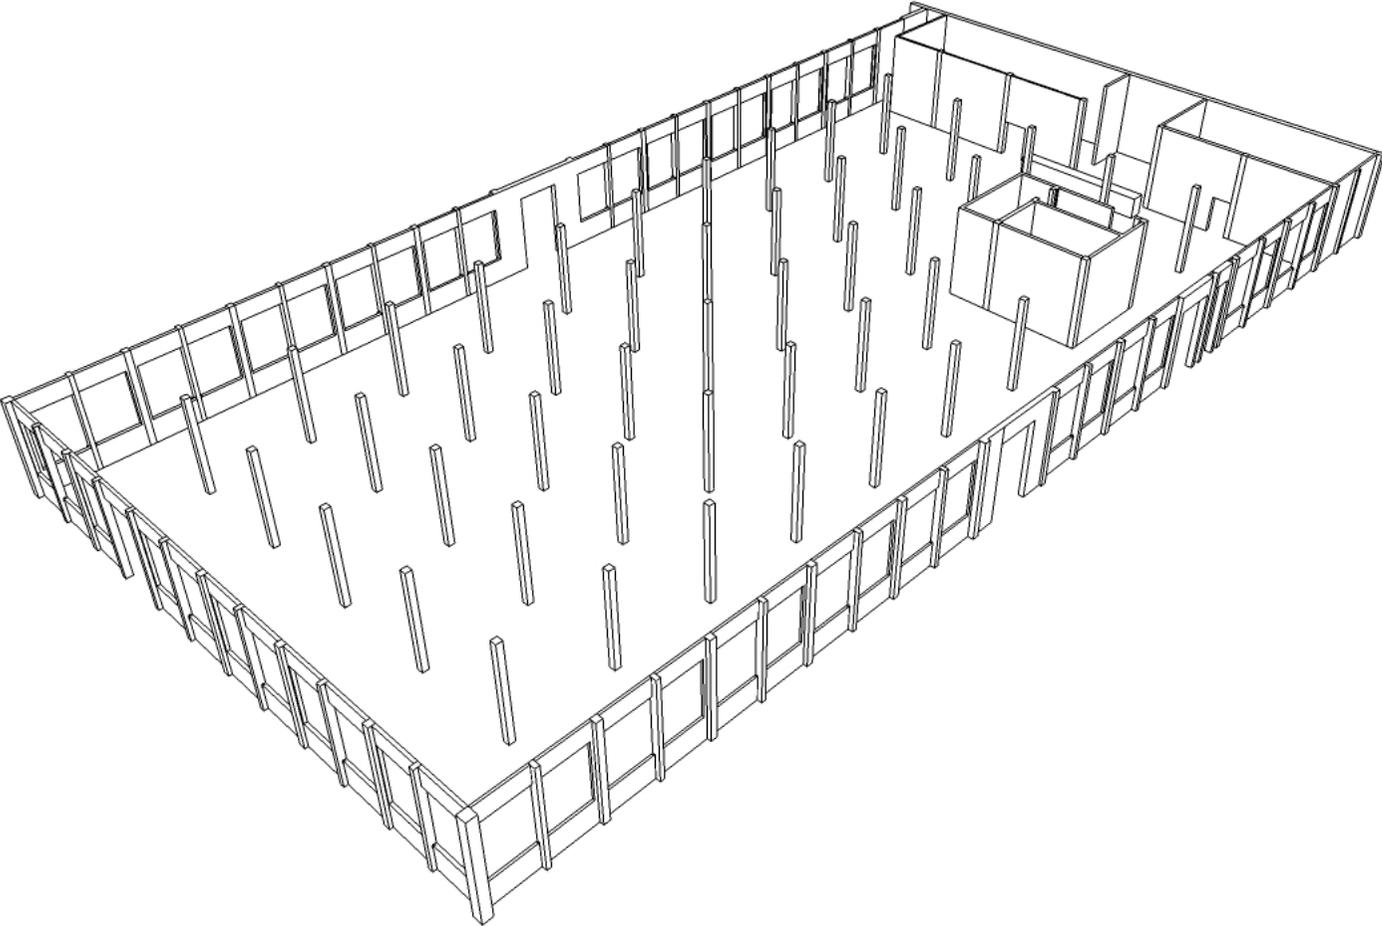

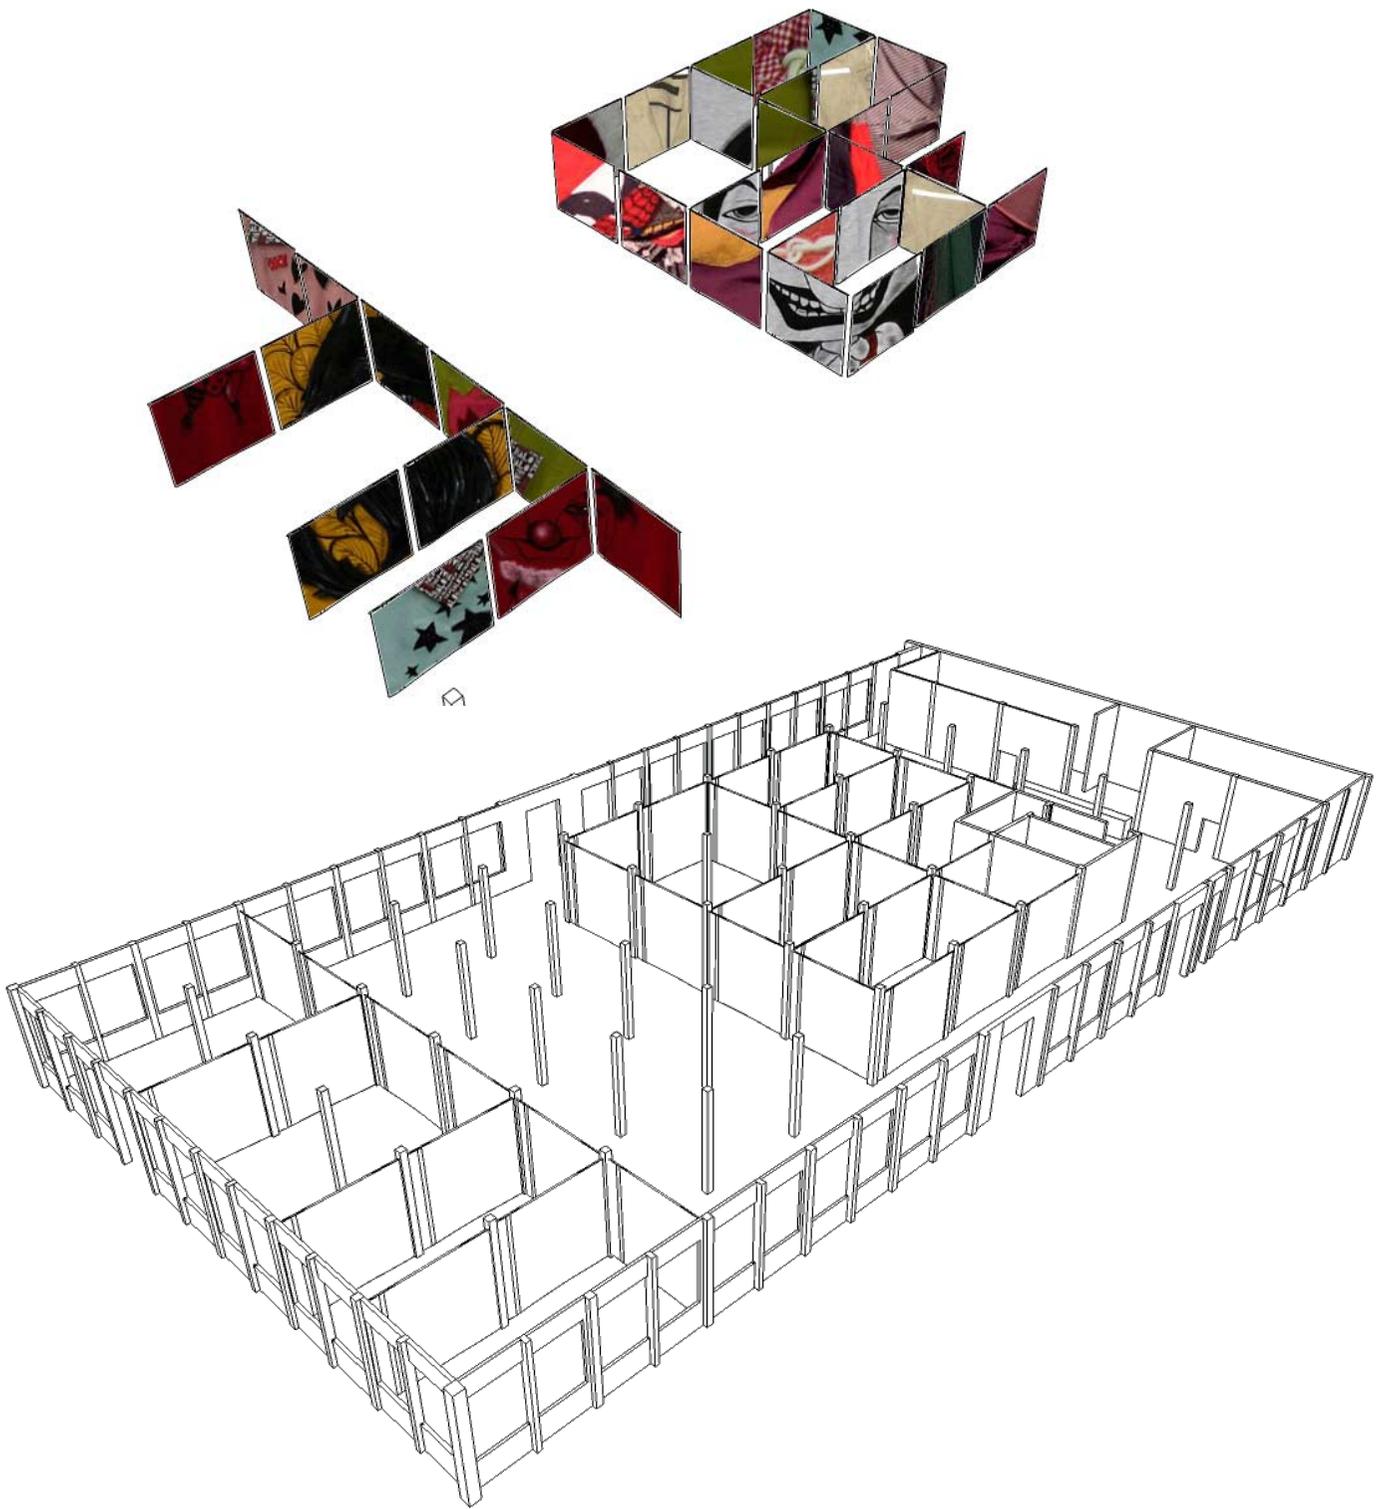

MADE IN MAGE
RIUSO TEMPORANEO DEGLI EX MAGAZZINI GENERALI
FALCK AD INCUBATORE DI ATELIER DI MODA E DE-
SIGN SOSTENIBILE PROGETTO DI ALLESTIMENTO
(NOVEMBRE 2010)