

**INVITO ALLA CREATIVITÀ
M A D E I N M A G E
27 SETTEMBRE -29 OTTOBRE 2010**


**ALLEGATO C_ pianta, sezioni, prospetti
scala 1:100 e riproduzione 3D**



- CANALIZZAZIONE VERTICALI ESALAZIONI
- cappa esalazione lavastoviglie
 - cappa esalazione macchina caffè
 - esalazione servizi igienici
 - cappa fiamma libera
 - locali ciechi esalazione naturale 1/40 superficie locale


A spazi per laboratori
B magazzini
C bagni
D rampa e scale accesso

60m x 30m = 1.800 mq slp
1.700 mq atelier + 100mq magazzini

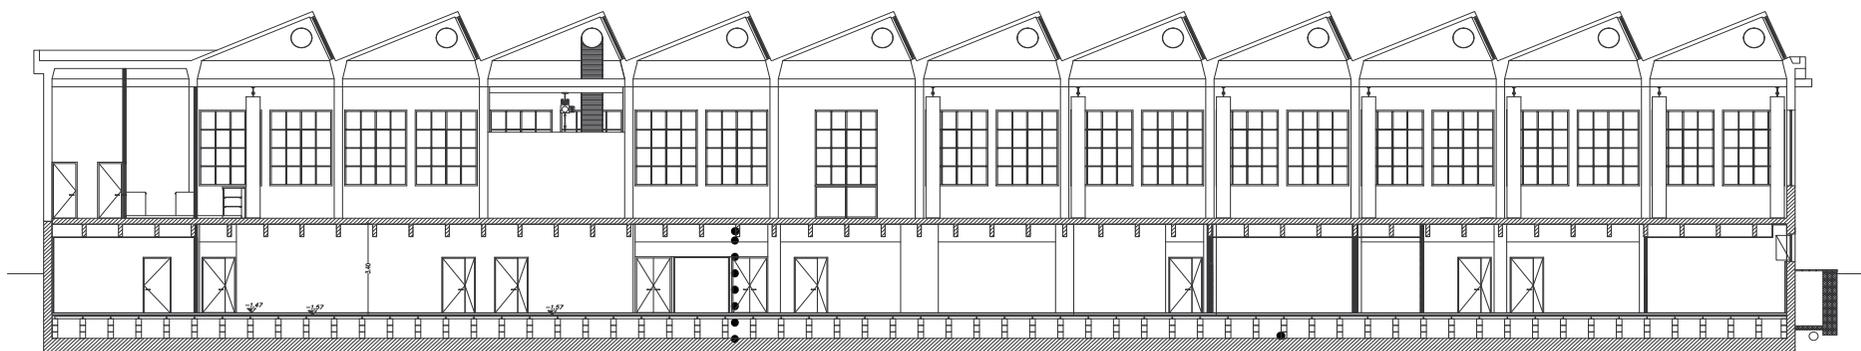

MADE IN MAGE


è un progetto di riuso temporaneo dedicato a **INCUBATORE** per la moda e design sostenibile. Luogo di lavoro per avviare il proprio atelier, laboratorio, studio. Con il supporto di un soggetto gestore e facilitatore che farà da intermediario con la proprietà pubblica ed organizzerà momenti di visibilità ed apertura al pubblico comuni, come pure un supporto all'avvio della propria attività professionale.

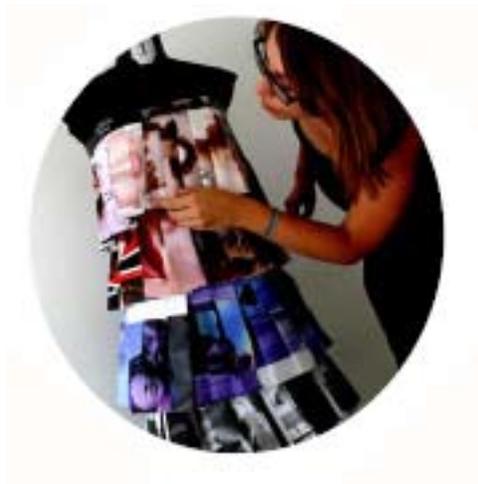


1 piano: MADE IN MAGE
atelier , laboratori , spazi studio
moda e design sostenibile


piano sopraterra:
Scuola Achille Grandi
corsi e laboratori gastronomia



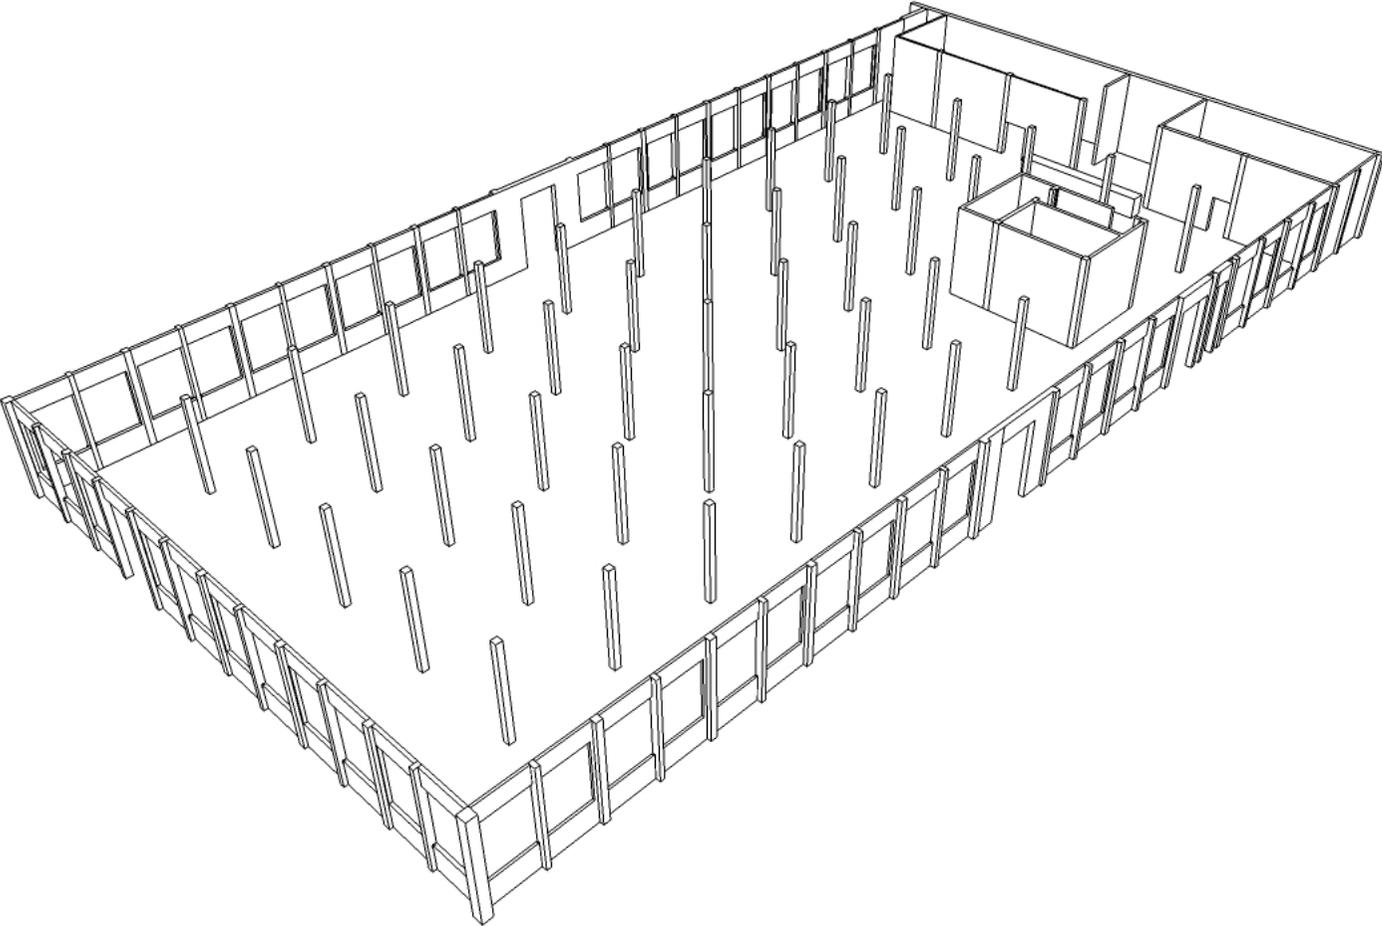

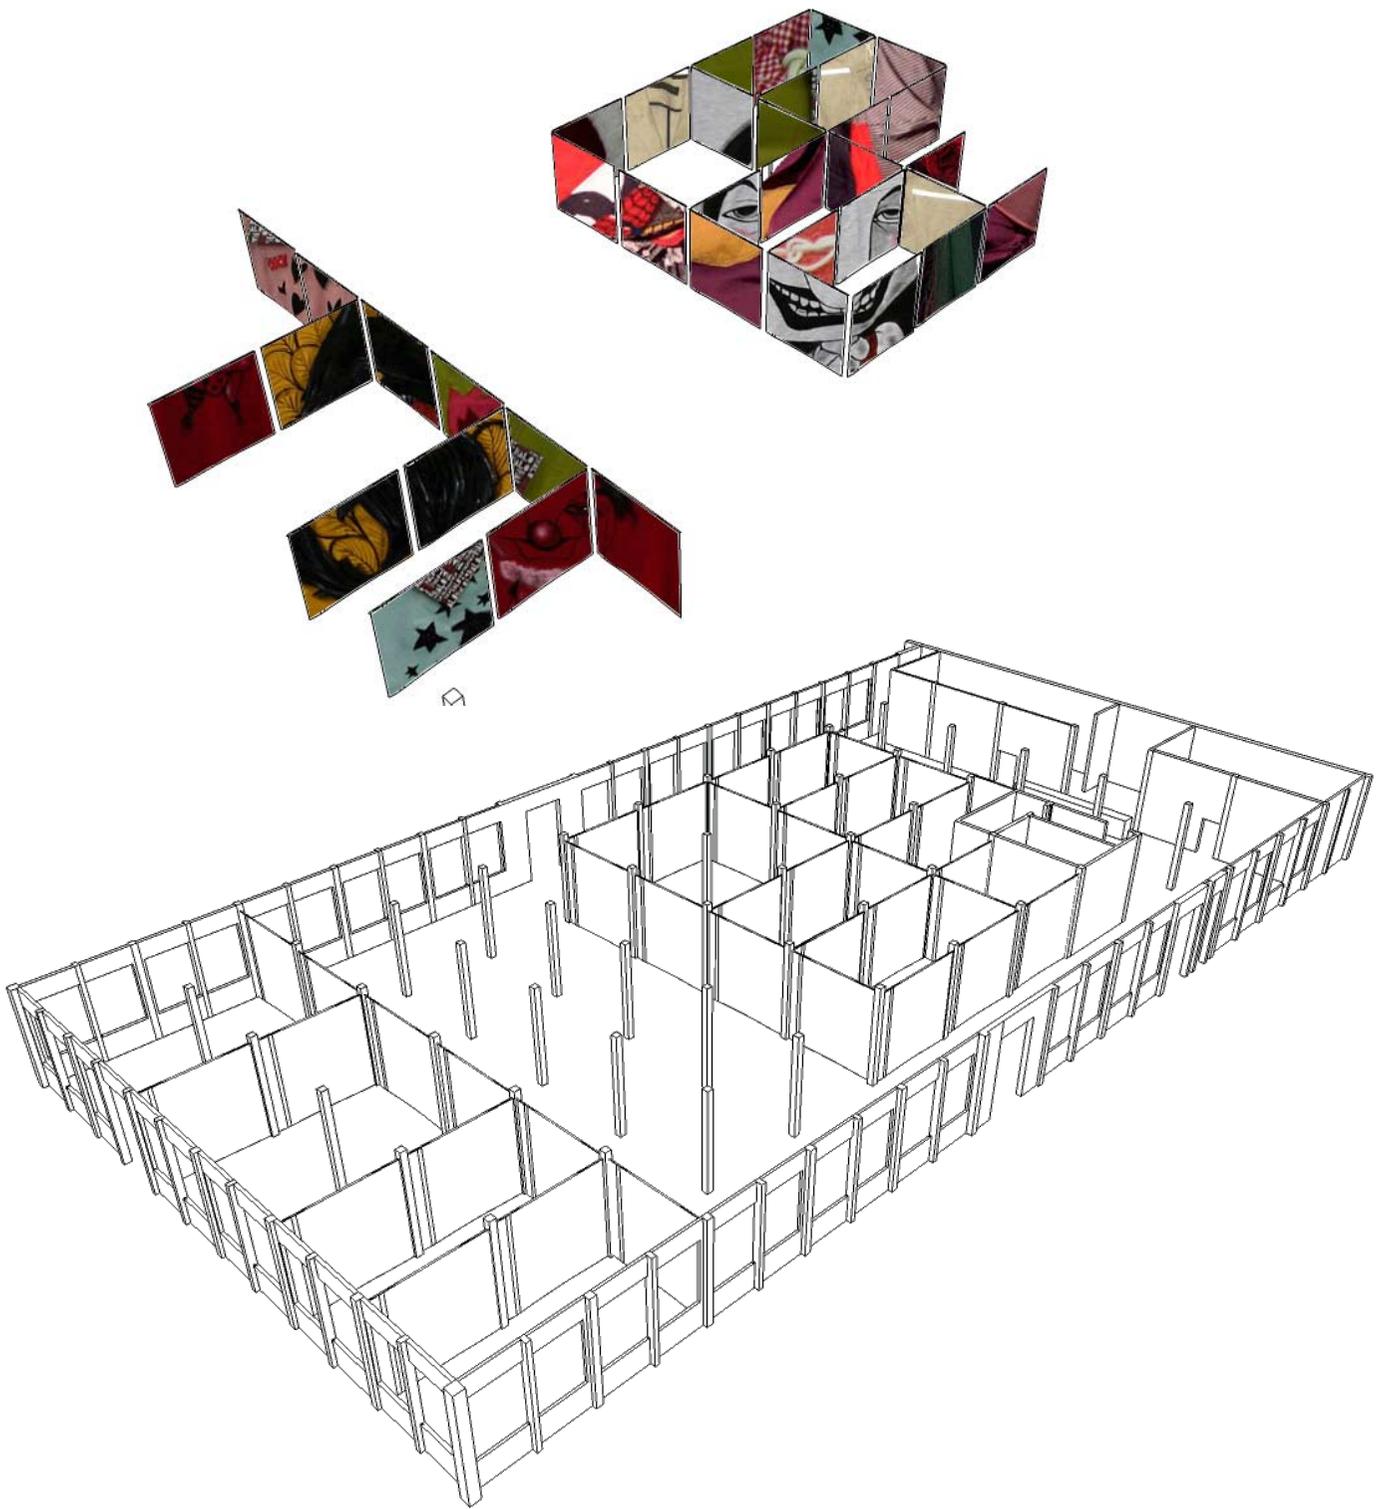

MADE IN MAGE
RIUSO TEMPORANEO DEGLI EX MAGAZZINI GENERALI
FALCK AD INCUBATORE DI ATELIER DI MODA E DE-
SIGN SOSTENIBILE PROGETTO DI ALLESTIMENTO
(NOVEMBRE 2010)

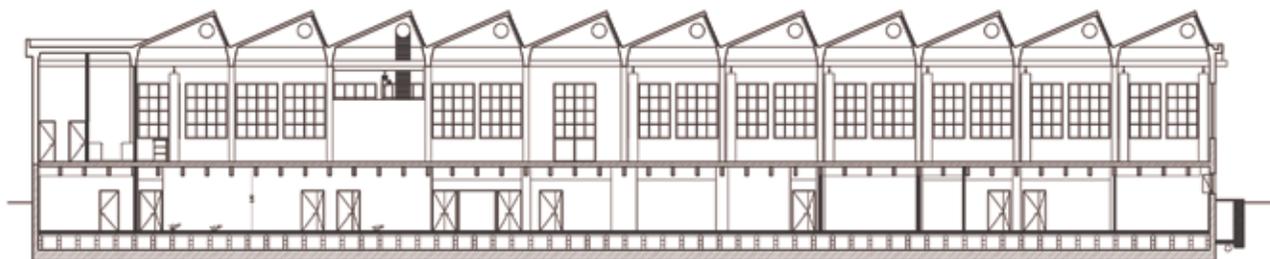

made in **MAGE**
 USO LABORATORI ATELIER
 scala 1:400





CANALIZZAZIONE
 VERTICALE ESALAZIONE
 □ cassa elettrica
 □ cassa elettrica macchina caffè
 □ stazione servizi igienici

□ seggio Farnesio (sedia)
 □ seggio (sedia) regolabile salutare
 □ LAMPADARIO (sedia)

L laboratori **S** saletta riunioni
M magazzini **WC** bagni

L1 laboratorio 25mq **L3** laboratorio 75mq
L2 laboratorio 50mq **L4** laboratorio 100mq


made in MAGE
 USO EVENTI FIERISTICI SOSTENIBILITA'
 scala 1:400

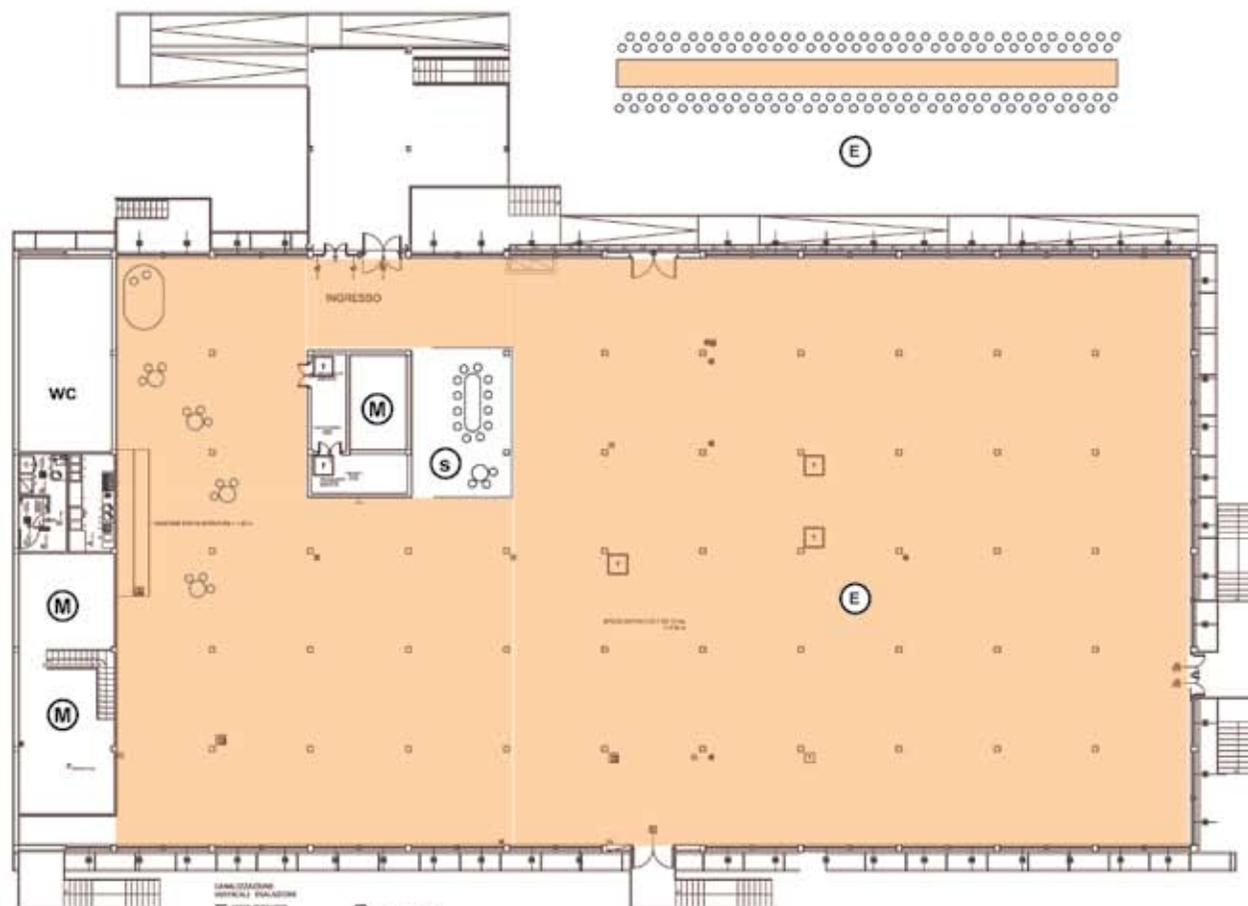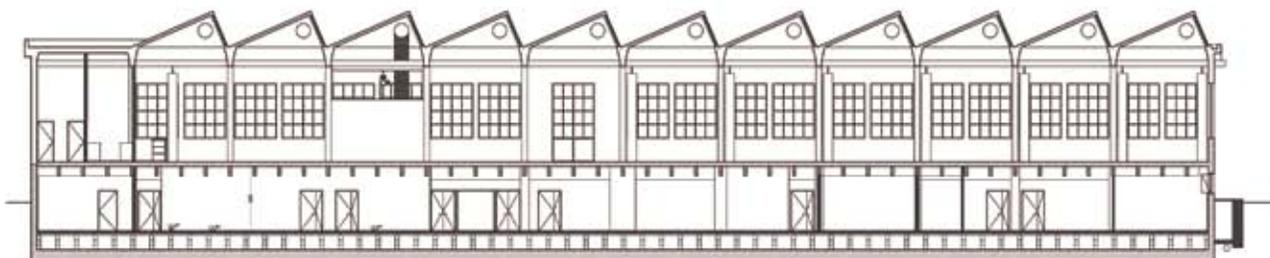

- LEGENDA**
- spazio ufficio
 - magazzino
 - spazio per riunioni
 - bagno
 - spazio per esposizioni
 - spazio per eventi
 - saletta riunioni
 - bagni


- (E)** eventi/ fiera sostenibile
- (M)** magazzini
- (S)** saletta riunioni
- WC** bagni

- (E1)** eventi/ fiera sostenibile indoor 1.600 mq
- (E2)** eventi/ fiera sostenibile outdoor 700 mq

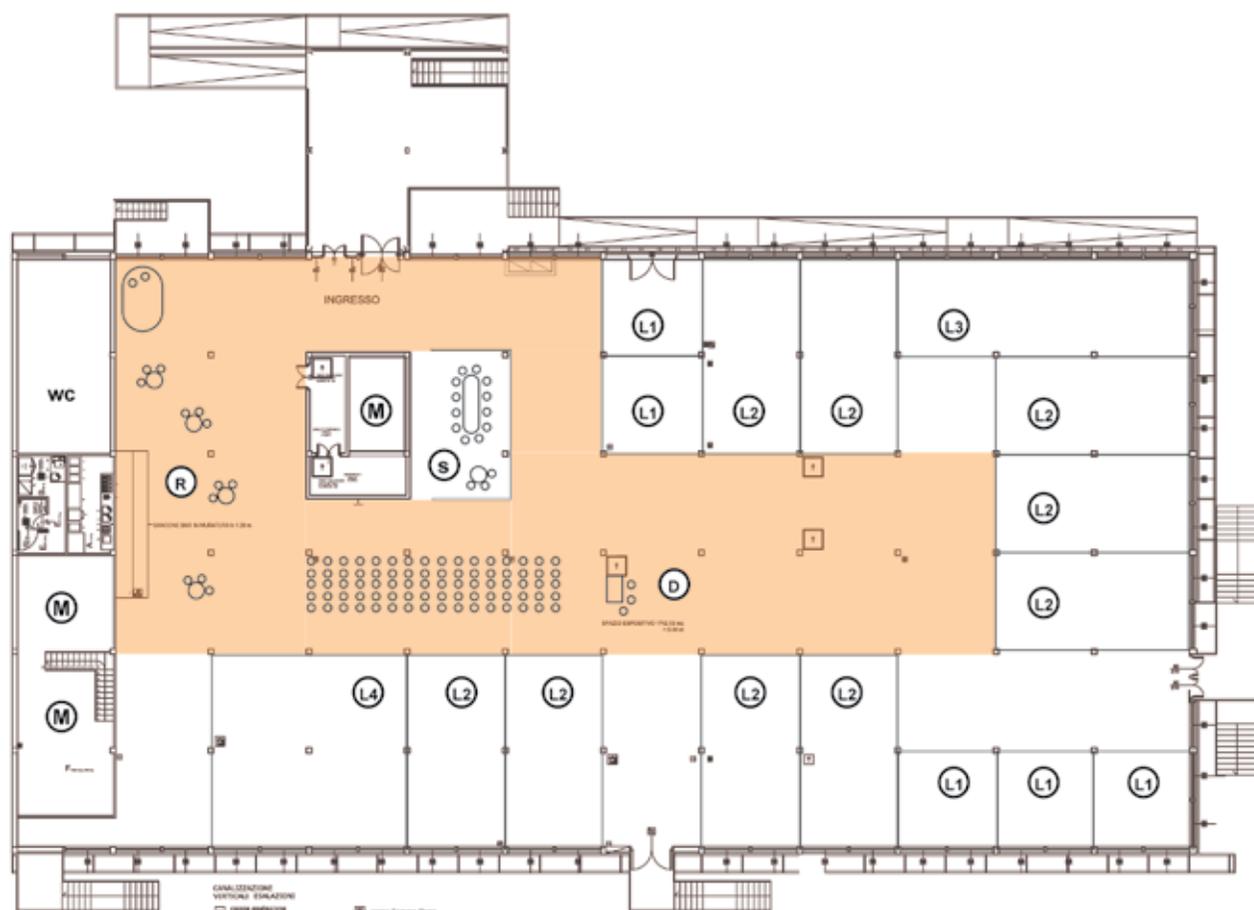


CANALIZZAZIONE VERTICALE - EVACUAZIONE
 □ griglia radiante
 □ griglia radiante macchina caffè
 □ radiatore radiatore
 □ griglia radiante macchina caffè
 □ radiatore radiatore naturale
 □ radiatore radiatore

- L laboratori
- S saletta riunioni
- D area seminari
- M magazzini
- WC bagni
- R area ristoro

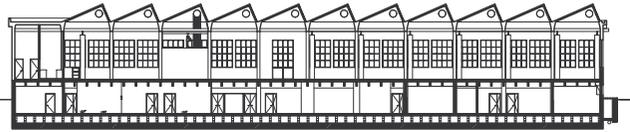

made in MAGE
USO LABORATORI ATELIER
costi spazi e plus start-up

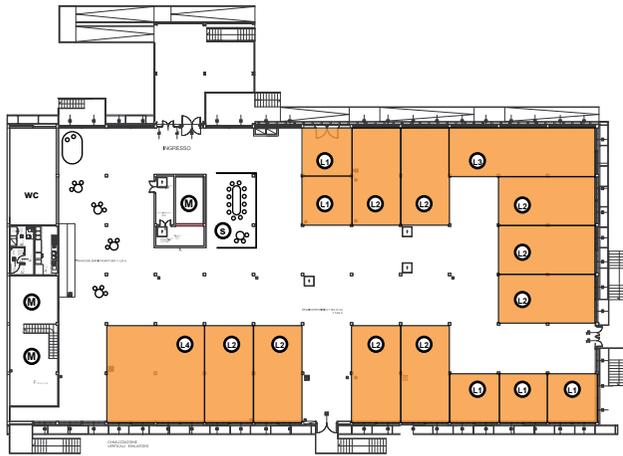

+ PLUS

ACCOMPAGNAMENTO START-UP

(CONSULENZA IMPRENDITORIALE, RIUNIONI
CON ESPERTI, INCONTRI DI SETTORE,
SCAMBI E CONTATTI INTERNAZIONALI..)

COMUNICAZIONE

(SITO WEB, NEWSLETTER, COMUNICAZIONE)

ACCESSIBILITA'


(NAVETTA PER EVENTI, SEGNALETICA..)

EVENTI

SPAZI SUPPORTO LAVORO

(DEPOSITO, SALA RIUNIONI, SPAZIO CONFERENZE..)

SEGRETERIA ORGANIZZATIVA

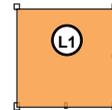


25 mq + PLUS 190 € / mese



50 mq + PLUS 270 € / mese



75 mq + PLUS 390 € / mese

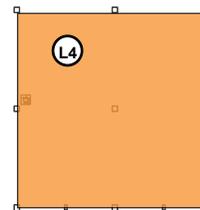

100 mq + PLUS 520 € / mese