

**invito alla creatività**  
**M A D E I N M A G E**  
**19 febbraio - 19 marzo 2011**


ALLEGATO C\_ pianta, sezioni, prospetti  
scala 1:100 e riproduzione 3D



- CANALIZZAZIONE VERTICALI ESALAZIONI
- cappa esalazione lavastoviglie
  - cappa fiamma libera
  - cappa esalazione macchina caffè
  - locali ciechi esalazione naturale 1/40 superficie locale
  - esalazione servizi igienici

**A** spazi per laboratori  
**B** magazzini  
**C** bagni  
**D** rampa e scale accesso

**60m x 30m = 1.800 mq slp**  
**1.700 mq atelier + 100mq magazzini**

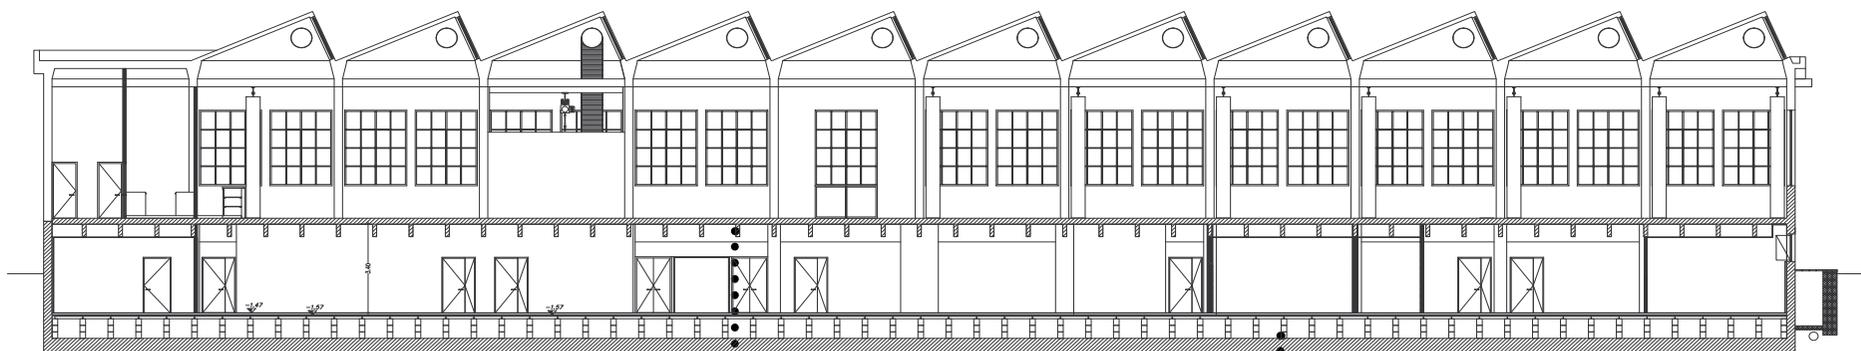

## MADE IN MAGE


è un progetto di riuso temporaneo dedicato a **INCUBATORE** per la moda e design sostenibile. Luogo di lavoro per avviare il proprio atelier, laboratorio, studio. Con il supporto di un soggetto gestore e facilitatore che farà da intermediario con la proprietà pubblica ed organizzerà momenti di visibilità ed apertura al pubblico comuni, come pure un supporto all'avvio della propria attività professionale.




**1 piano: MADE IN MAGE**  
atelier , laboratori , spazi studio  
moda e design sostenibile


**piano sopraterra:**  
*Scuola Achille Grandi*  
corsi e laboratori gastronomia



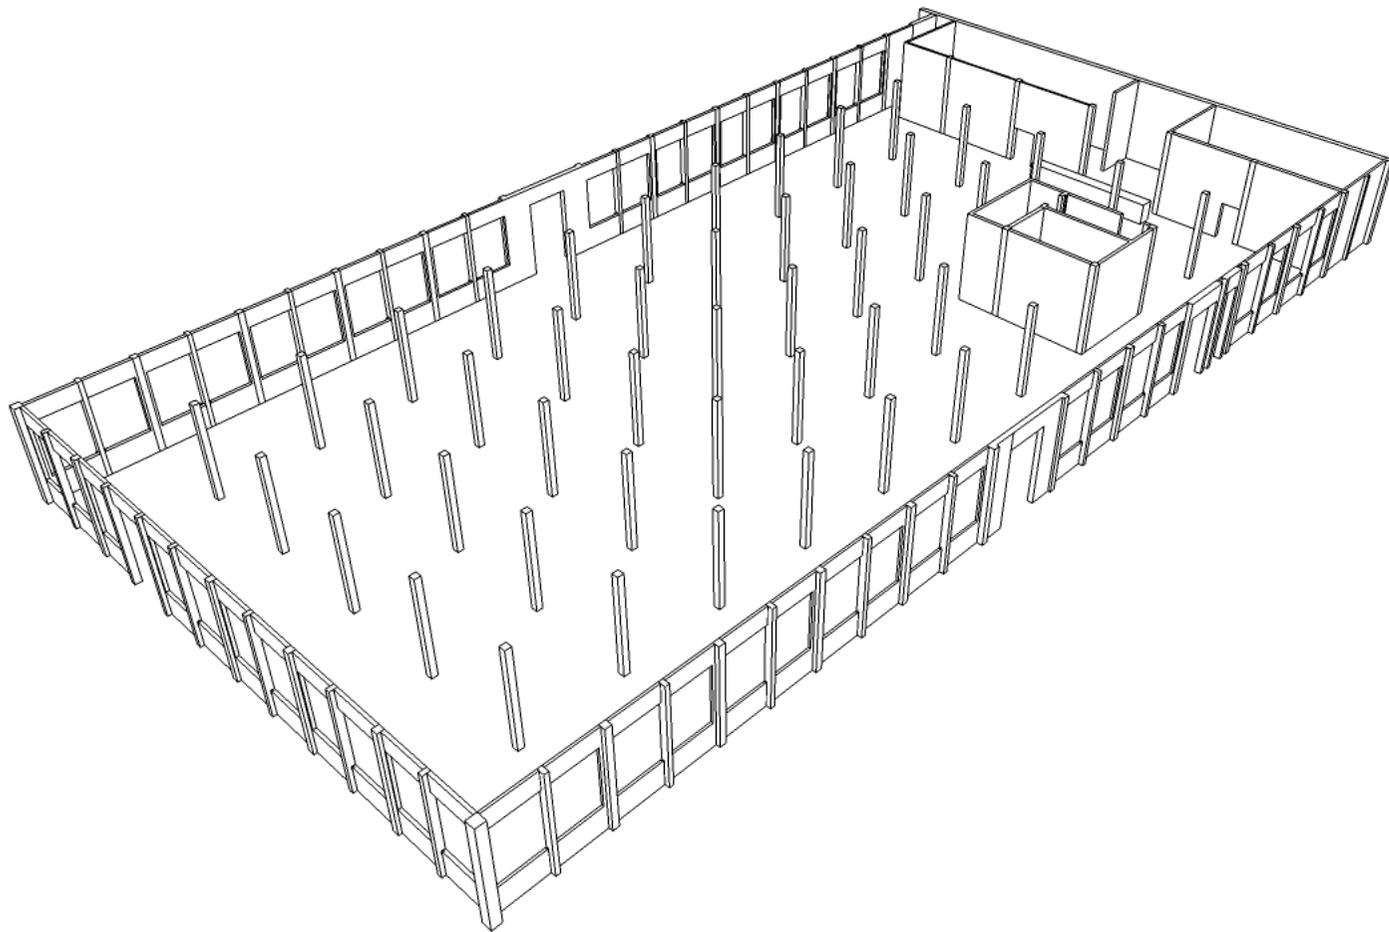


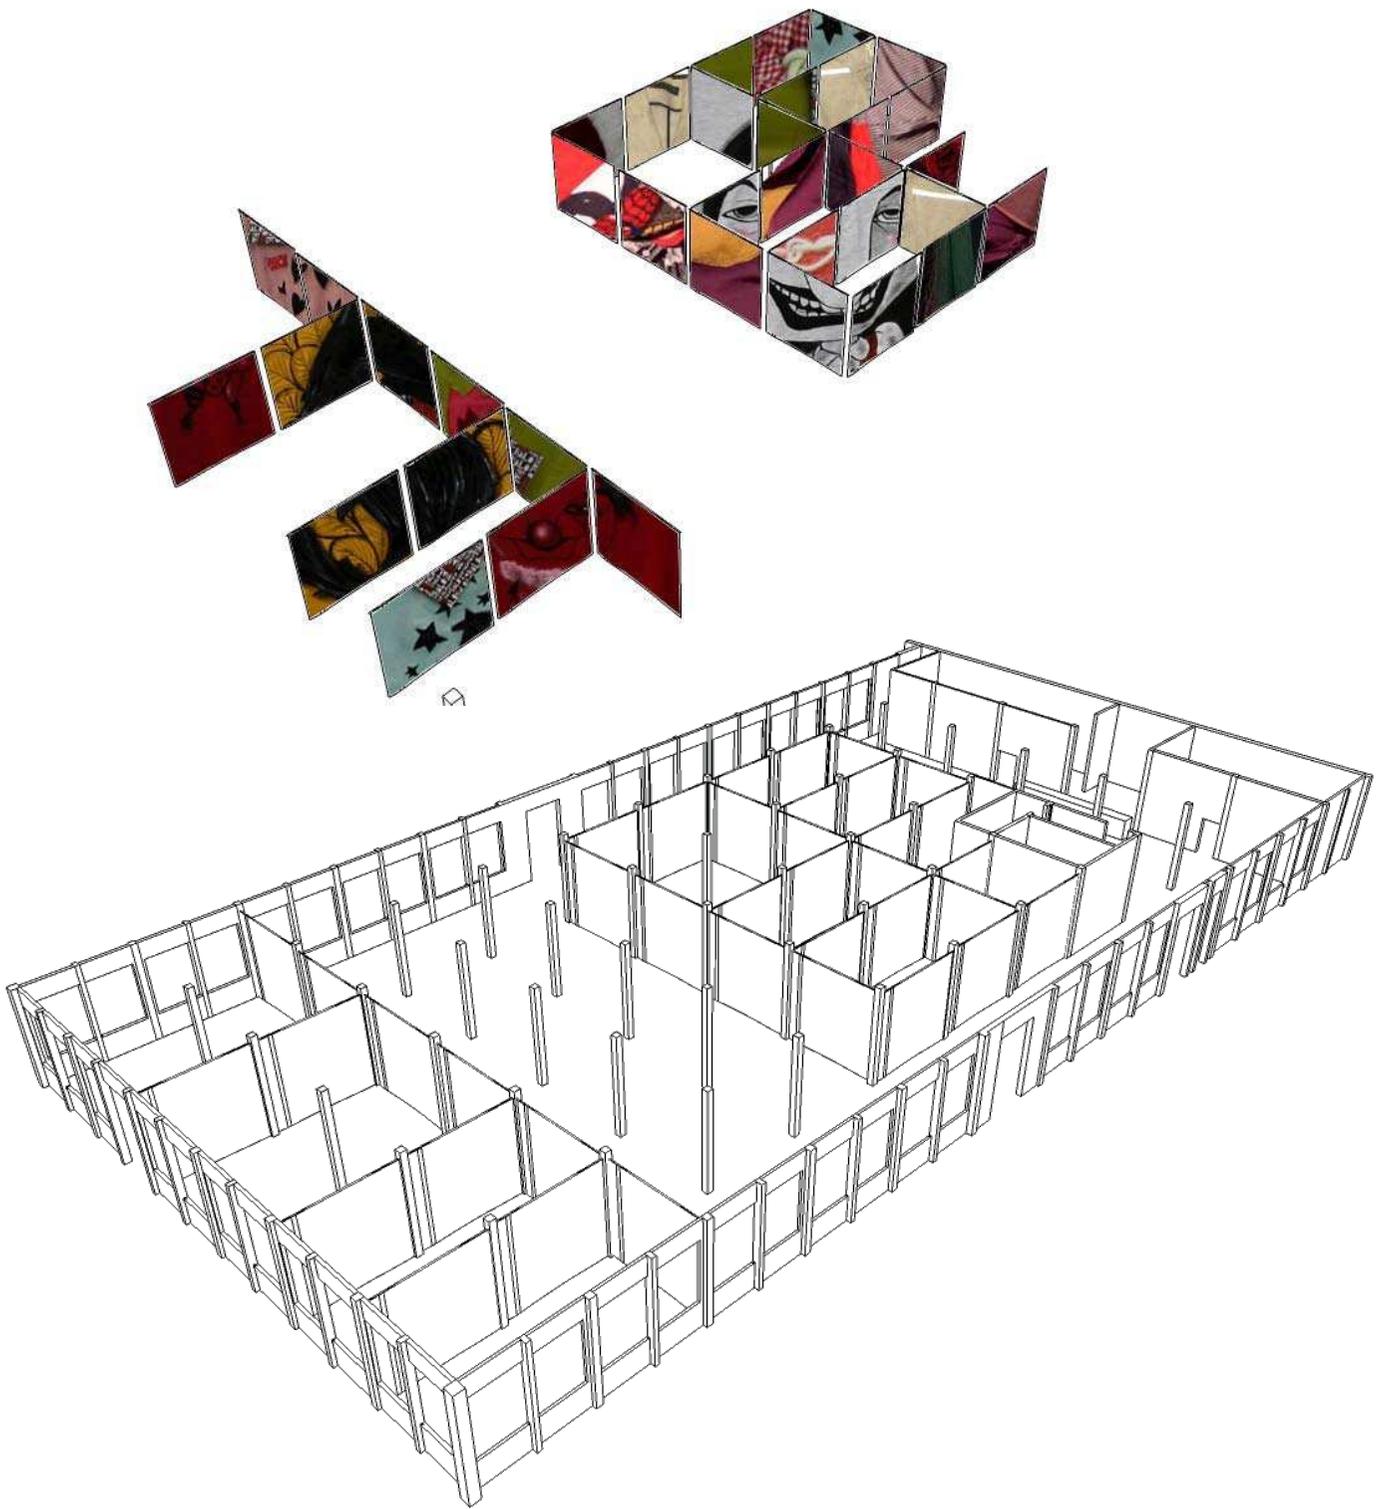

**MADE IN MAGE**  
**RIUSO TEMPORANEO DEGLI EX MAGAZZINI GENERALI**  
**FALCK AD INCUBATORE DI ATELIER DI MODA E DE-**  
**SIGN SOSTENIBILE PROGETTO DI \_ALLESTIMENTO**  
**(NOVEMBRE 2010)**

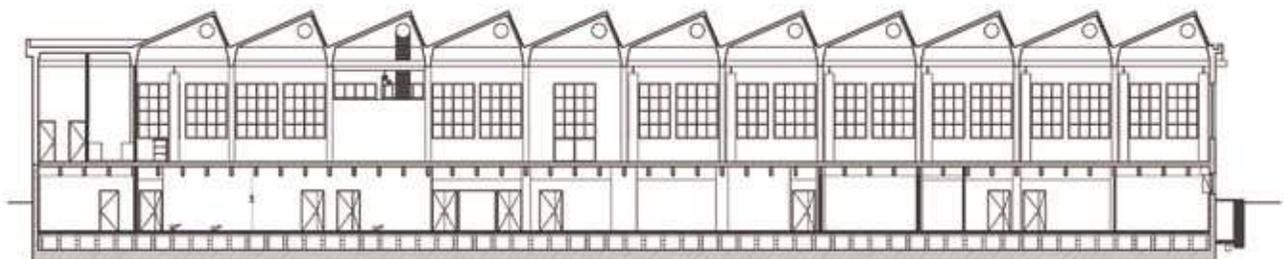

made in **MAGE**  
 USO LABORATORI ATELIER  
 scala 1:400

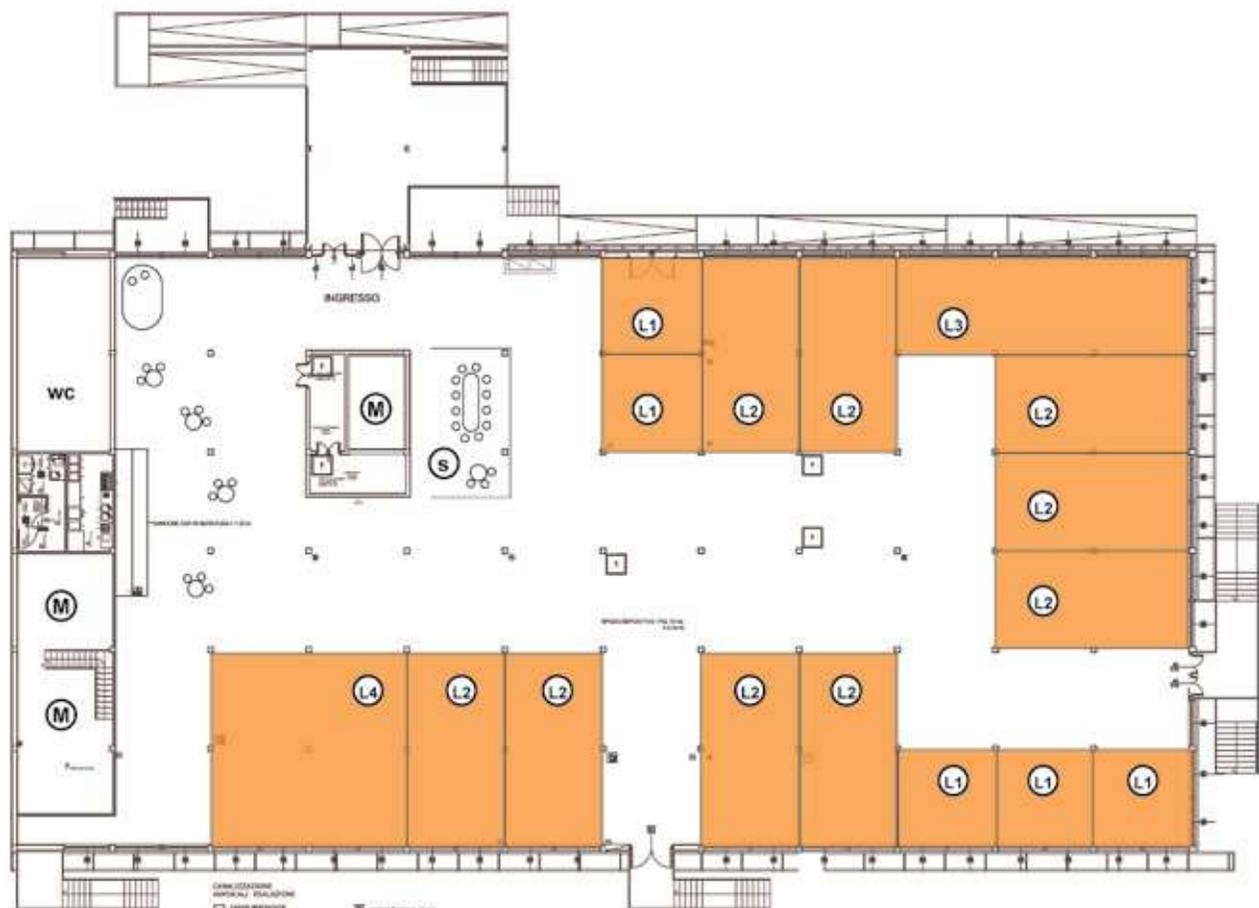


CONFESSIONE  
 HORIZONTALI / VERTICALI  
 [ ] finestre  
 [ ] porte  
 [ ] porte scorrevoli / porte a pannello  
 [ ] porte scorrevoli / porte a pannello


[ ] seggi fissa / mobile  
 [ ] seggi fissa / mobile  
 [ ] seggi fissa / mobile

(L) laboratori (S) saletta riunioni  
 (M) magazzini (WC) bagni

(L1) laboratorio 25mq (L3) laboratorio 75mq  
 (L2) laboratorio 50mq (L4) laboratorio 100mq

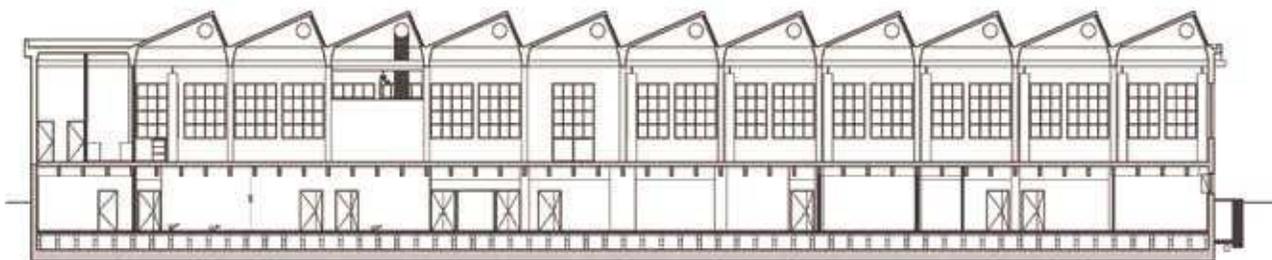



**made in MAGE**  
 USO EVENTI FIERISTICI SOSTENIBILITA'  
 scala 1:400

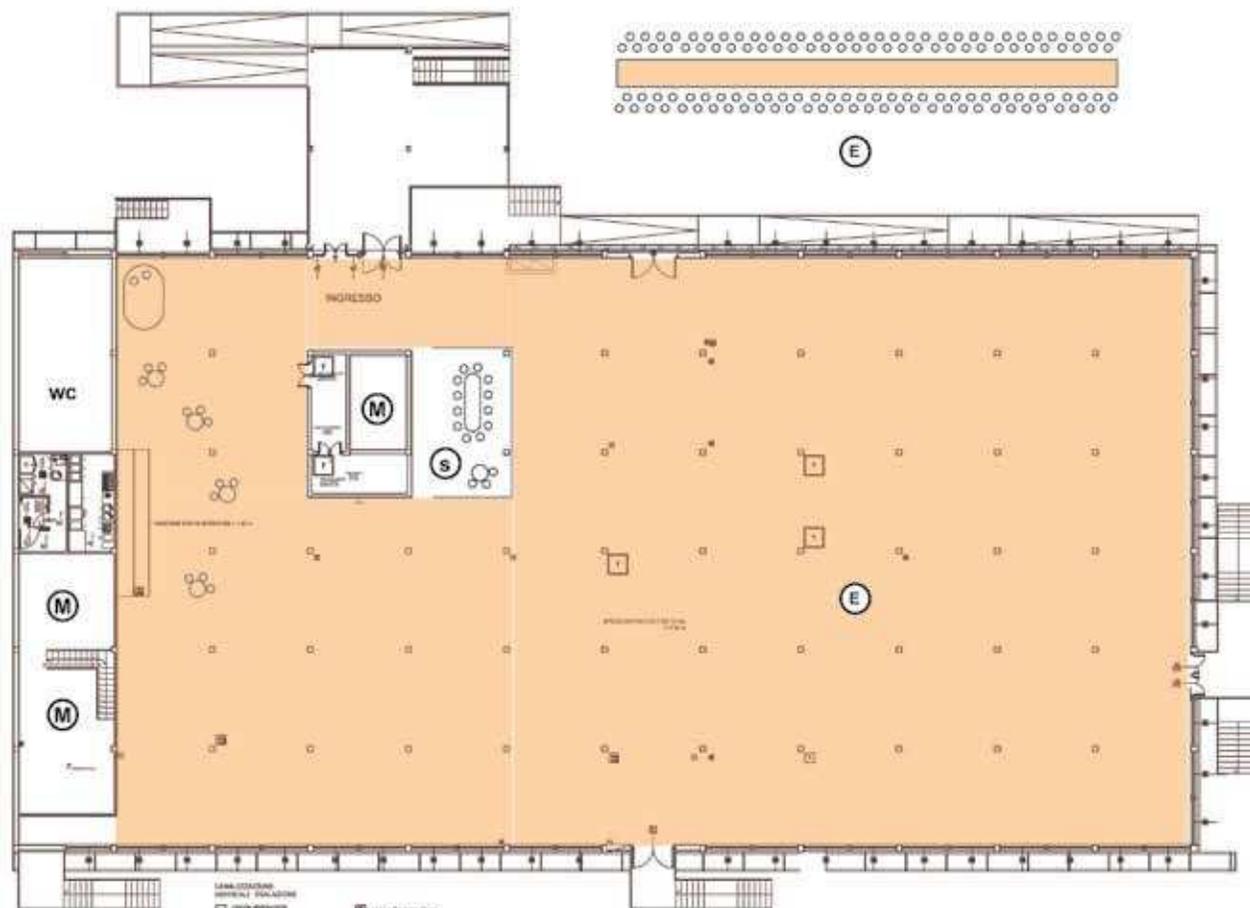


- LEGENDA**
- spazio evento
  - magazzino
  - WC
  - sala riunioni
  - ufficio
  - deposito
  - ingresso
  - scala
  - ascensore
  - porta
  - finestra
  - parete
  - struttura

- (E)** eventi/ fiera sostenibile
- (M)** magazzini
- (S)** saletta riunioni
- WC** bagni

- (E1)** eventi/ fiera sostenibile indoor 1.600 mq
- (E2)** eventi/ fiera sostenibile outdoor 700 mq

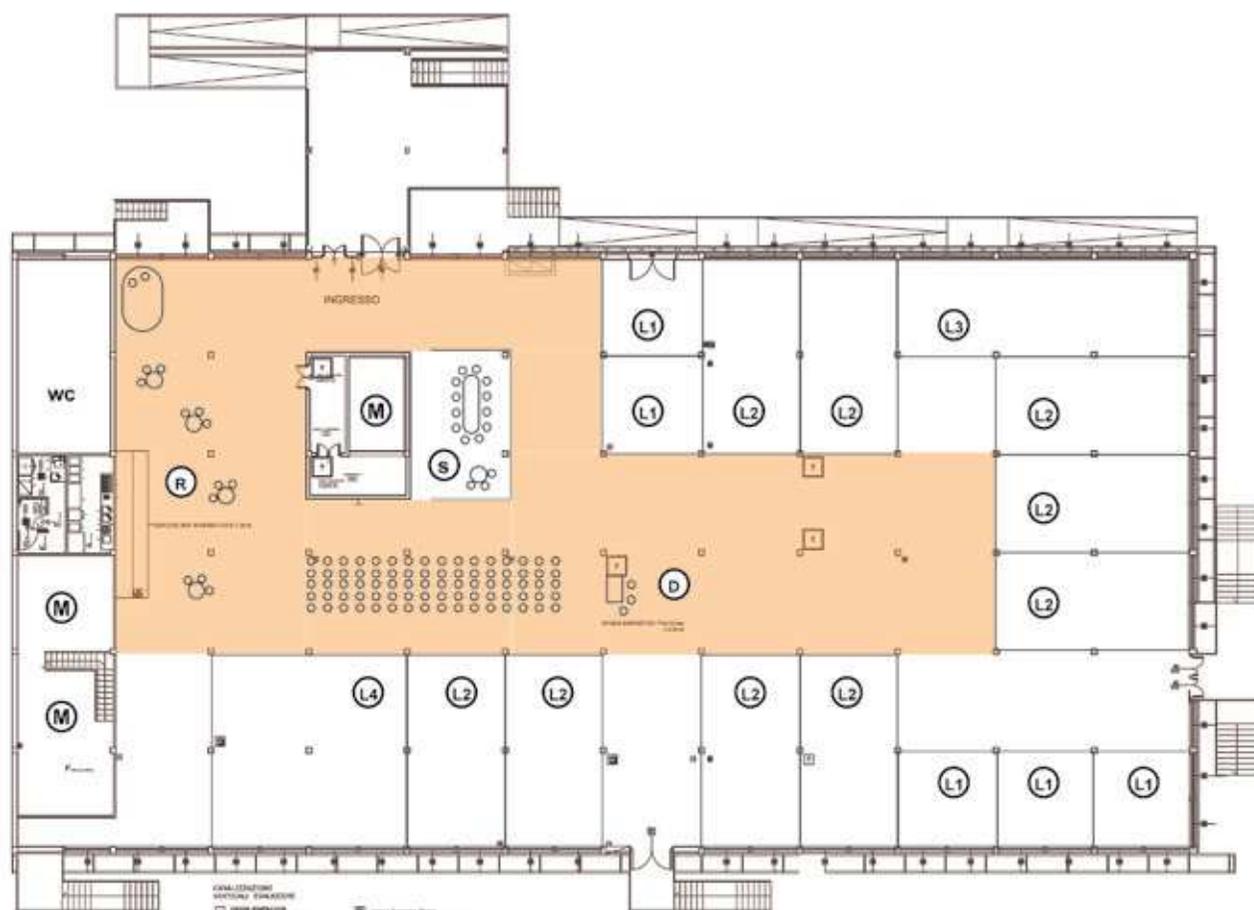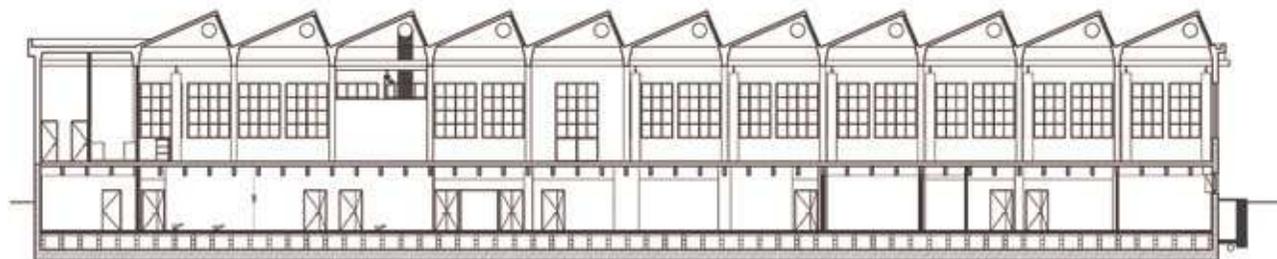

- (L) laboratori    (S) saletta riunioni    (D) area seminari  
 (M) magazzini    WC bagni    (R) area ristoro

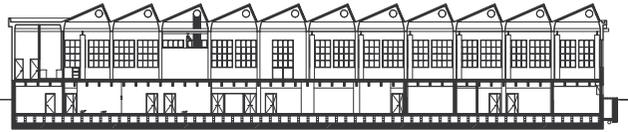

**made in MAGE**  
USO LABORATORI ATELIER  
costi spazi e plus start-up



## + PLUS

### ACCOMPAGNAMENTO START-UP

(CONSULENZA IMPRENDITORIALE, RIUNIONI  
CON ESPERTI, INCONTRI DI SETTORE,  
SCAMBI E CONTATTI INTERNAZIONALI..)

### COMUNICAZIONE

(SITO WEB, NEWSLETTER, COMUNICAZIONE)

### ACCESSIBILITA'


(NAVETTA PER EVENTI, SEGNALETICA..)

### EVENTI


### SPAZI SUPPORTO LAVORO

(DEPOSITO, SALA RIUNIONI, SPAZIO CONFERENZE..)

### SEGRETERIA ORGANIZZATIVA

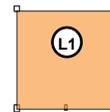


**25 mq + PLUS 190 € / mese**

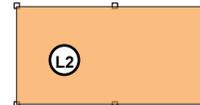

**50 mq + PLUS 270 € / mese**



**75 mq + PLUS 390 € / mese**

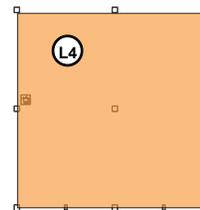

**100 mq + PLUS 520 € / mese**